

WE 10

5. OG

Etage

2

Zimmer

ca. 55,93 m²


Wohnfläche

540.000,00 €

Kaufpreis

provisionsfrei

Provision

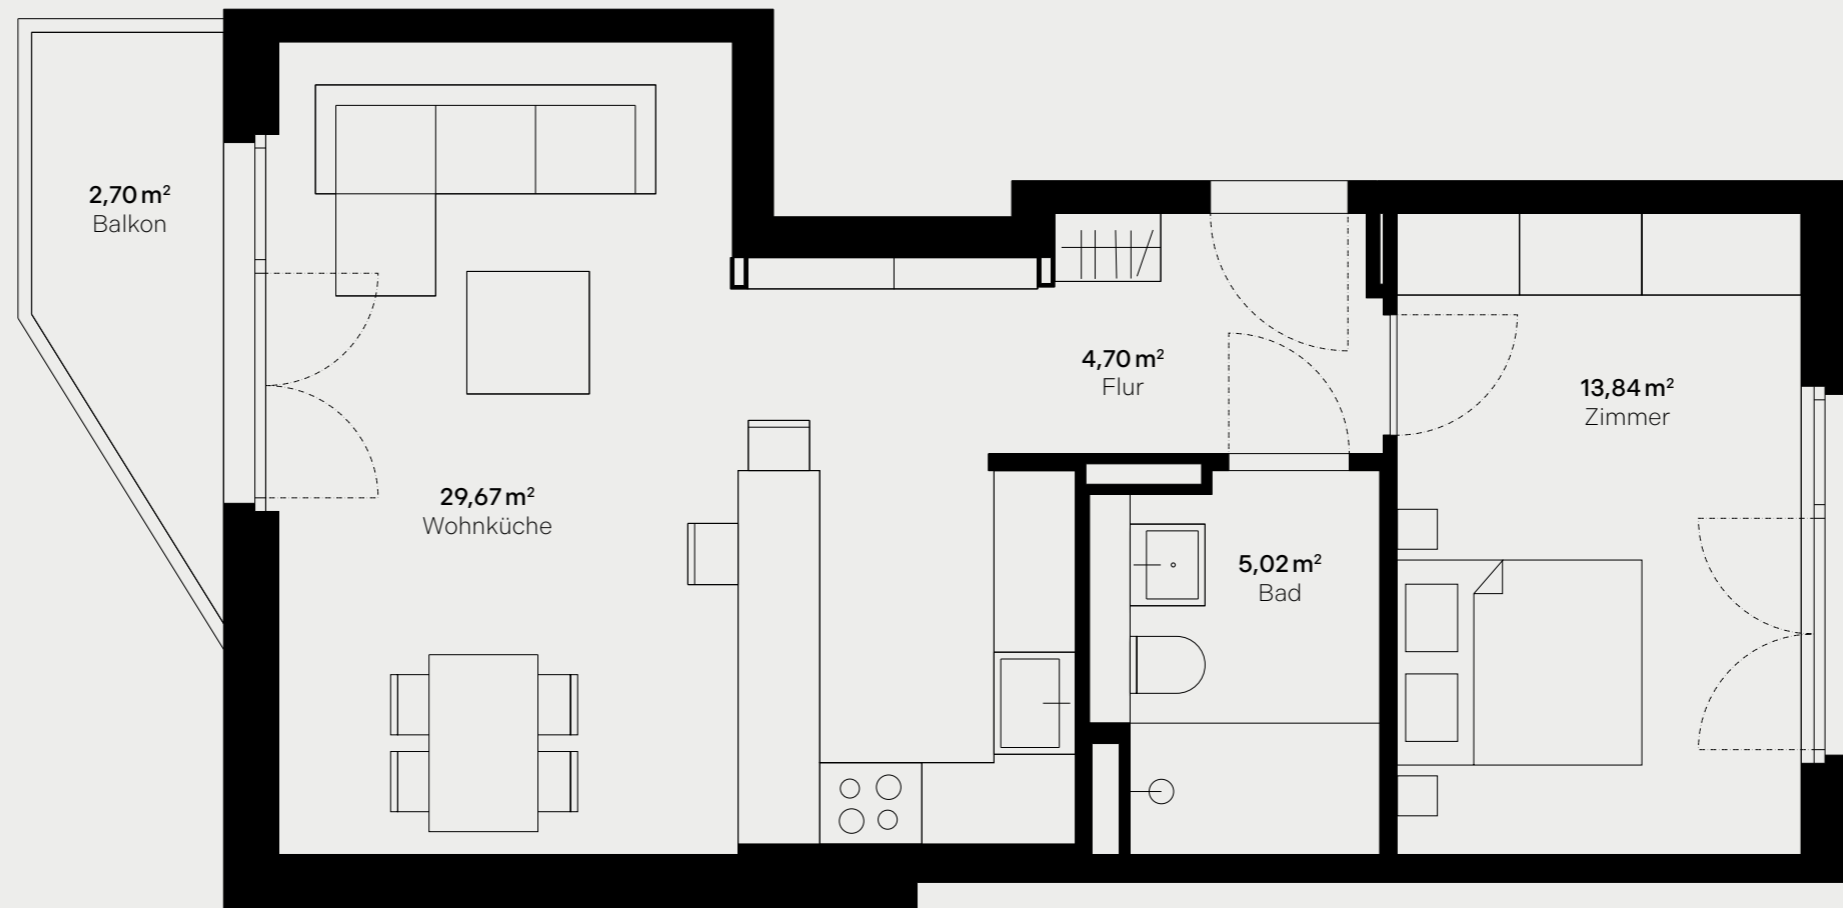

Vertrieb



BauConcept Gesellschaft für
Immobilien und Investitionen mbH

Kontakt

n50a@bauconcept-berlin.de
030 202 999 0
www.n50a.de

Hinweis

Alle abgebildeten Grundrisse,
Größen sowie weitere Angaben
geben lediglich einen vorläufigen
Planungs- und Entwurfsstand wieder.
Umsetzungsbeispiele können z. B.
Sonderwünsche enthalten.

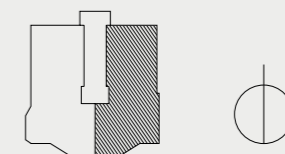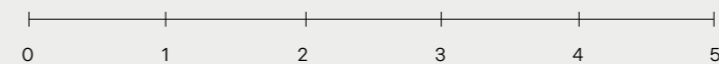

Wohneinheit	Geschoss	Zimmer	Wohn- / Nutzfläche*	Balkon / Terrasse	Keller**	Status ***
● WE 01	1. OG links	2	ca. 56,54 m ²	ca. 2,82 m ²	Ja	verfügbar
● WE 02	1. OG rechts	2	ca. 55,89 m ²	ca. 2,82 m ²	Ja	verfügbar
● WE 03	2. OG links	2	ca. 56,37 m ²	ca. 2,69 m ²	Ja	verfügbar
● WE 04	2. OG rechts	2	ca. 55,85 m ²	ca. 2,70 m ²	Ja	verfügbar
● WE 05	3. OG links	2	ca. 56,40 m ²	ca. 2,69 m ²	Ja	verfügbar
● WE 06	3. OG rechts	2	ca. 55,77 m ²	ca. 2,70 m ²	Ja	verfügbar
● WE 07	4. OG links	2	ca. 56,37 m ²	ca. 2,69 m ²	Ja	verfügbar
● WE 08	4. OG rechts	2	ca. 55,96 m ²	ca. 2,70 m ²	Ja	verfügbar
● WE 09	5. OG links	2	ca. 56,37 m ²	ca. 2,69 m ²	Ja	verfügbar
● WE 10	5. OG rechts	2	ca. 55,93 m ²	ca. 2,70 m ²	Ja	verfügbar
○ WE 11	6. OG	2	ca. 108,49 m ²	ca. 5,39 m ²	Ja	verkauft
● WE 12	EG	2	ca. 57,66 m ²	ca. 12,80 m ²	Ja	verfügbar

* 50% der Balkon- bzw. Terrassenfläche sind in der Wohn-/Nutzfläche inkludiert

** Alle Wohneinheiten verfügen über einen Keller mit E-Bike Ladestation

*** Kfz-Stellplätze können optional und provisionsfrei erworben werden